



3LDK +吹抜け+ウォークインクローゼット

■土地面積 150.98㎡(約45.67坪) ■延床面積 107.29㎡(約32.45坪)

□1F床面積 / 57.47㎡(約17.38坪) □2F床面積 / 49.82㎡(約15.07坪)

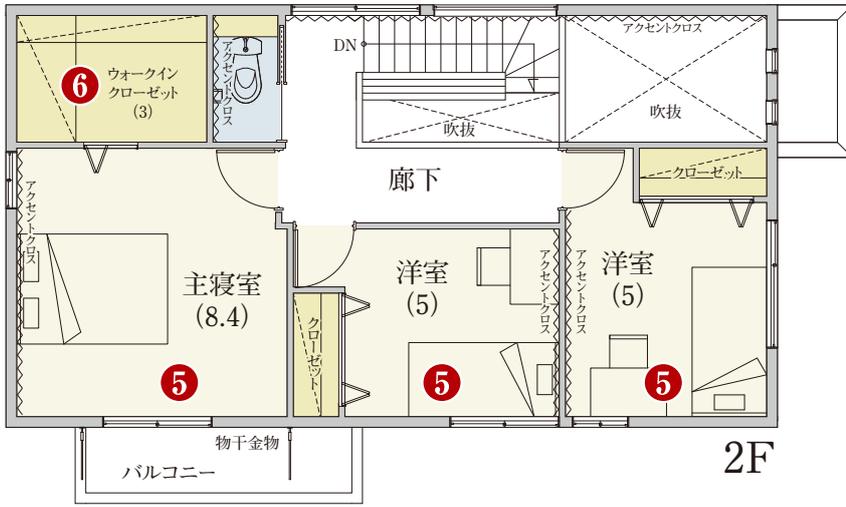

- ① 家族で囲むように使える
センターキッチンで会話がはずみます
- ② 陽当たりの良い南面に
家族が集まるリビングを配置
- ③ 玄関から直接洗面室につながる
便利な2WAY動線

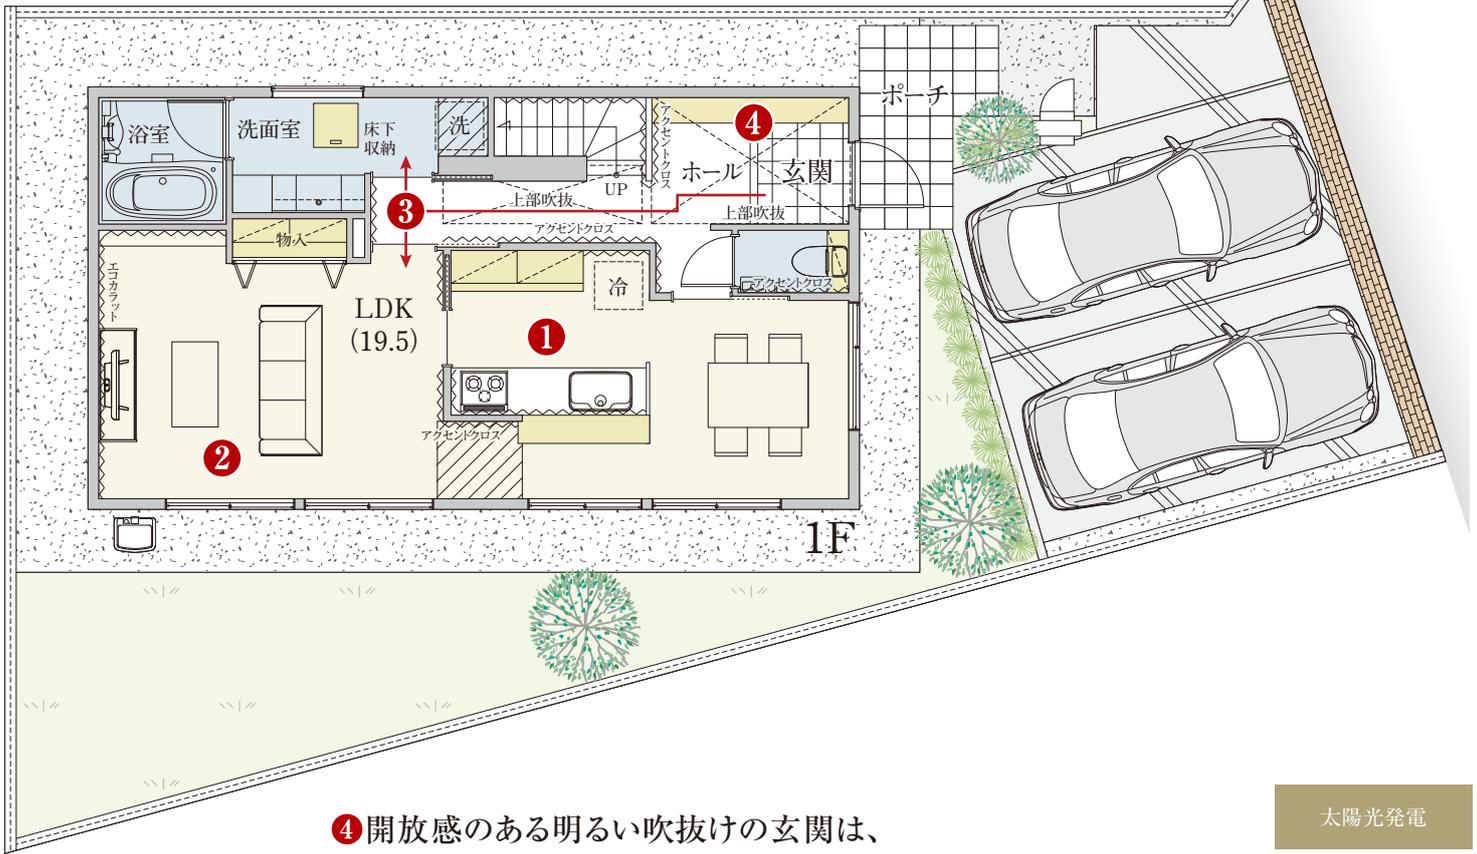

④ 開放感のある明るい吹抜けの玄関は、
来客を笑顔にします

⑤ 朝日を感じられるよう2階の全室を南西面に配置

⑥ 整理しやすい3帖のウォークインクローゼット

太陽光発電

外張り断熱通気外壁	XEコート
ガス併用	カースペース (2台)
電気自動車 充電用コンセント	宅配BOX付 オリジナル門柱
照明器具 (居室)	ガラスストップコンロ
浴室暖房 換気乾燥機	トイレ2ヶ所
住宅性能評価書	ホームセキュリティ (ALSOK)

床暖房 (LD)	エアコン2台 (LD:主寝室)	カーテン (全居室)	カーテンレール (全居室)	レースカーテン (全居室)
食器洗浄乾燥機	キッチン人大ワークトップ	床下収納 (洗面室)	ウォークインクローゼット	断熱保温浴槽
防犯合わせ複層ガラス (1階のみ)	録画機能付カラーモニターインターホン	電気錠 (玄関)	耐震等級3	長期優良住宅 認定対象物件

