

B TYPE


4LDK+N

専有面積 95.04㎡ (約28.74坪)

バルコニー面積 12.58㎡ (約3.80坪)

サービスバルコニー面積 4.27㎡ (約1.29坪)

- 住まいに光と風を取り込む、明るく開放的な4LDKの角住戸プラン。
- 広々とゆとりある玄関の隣に約1.1帖の納戸を設置、洋室1には布団収納付クローゼットも確保。

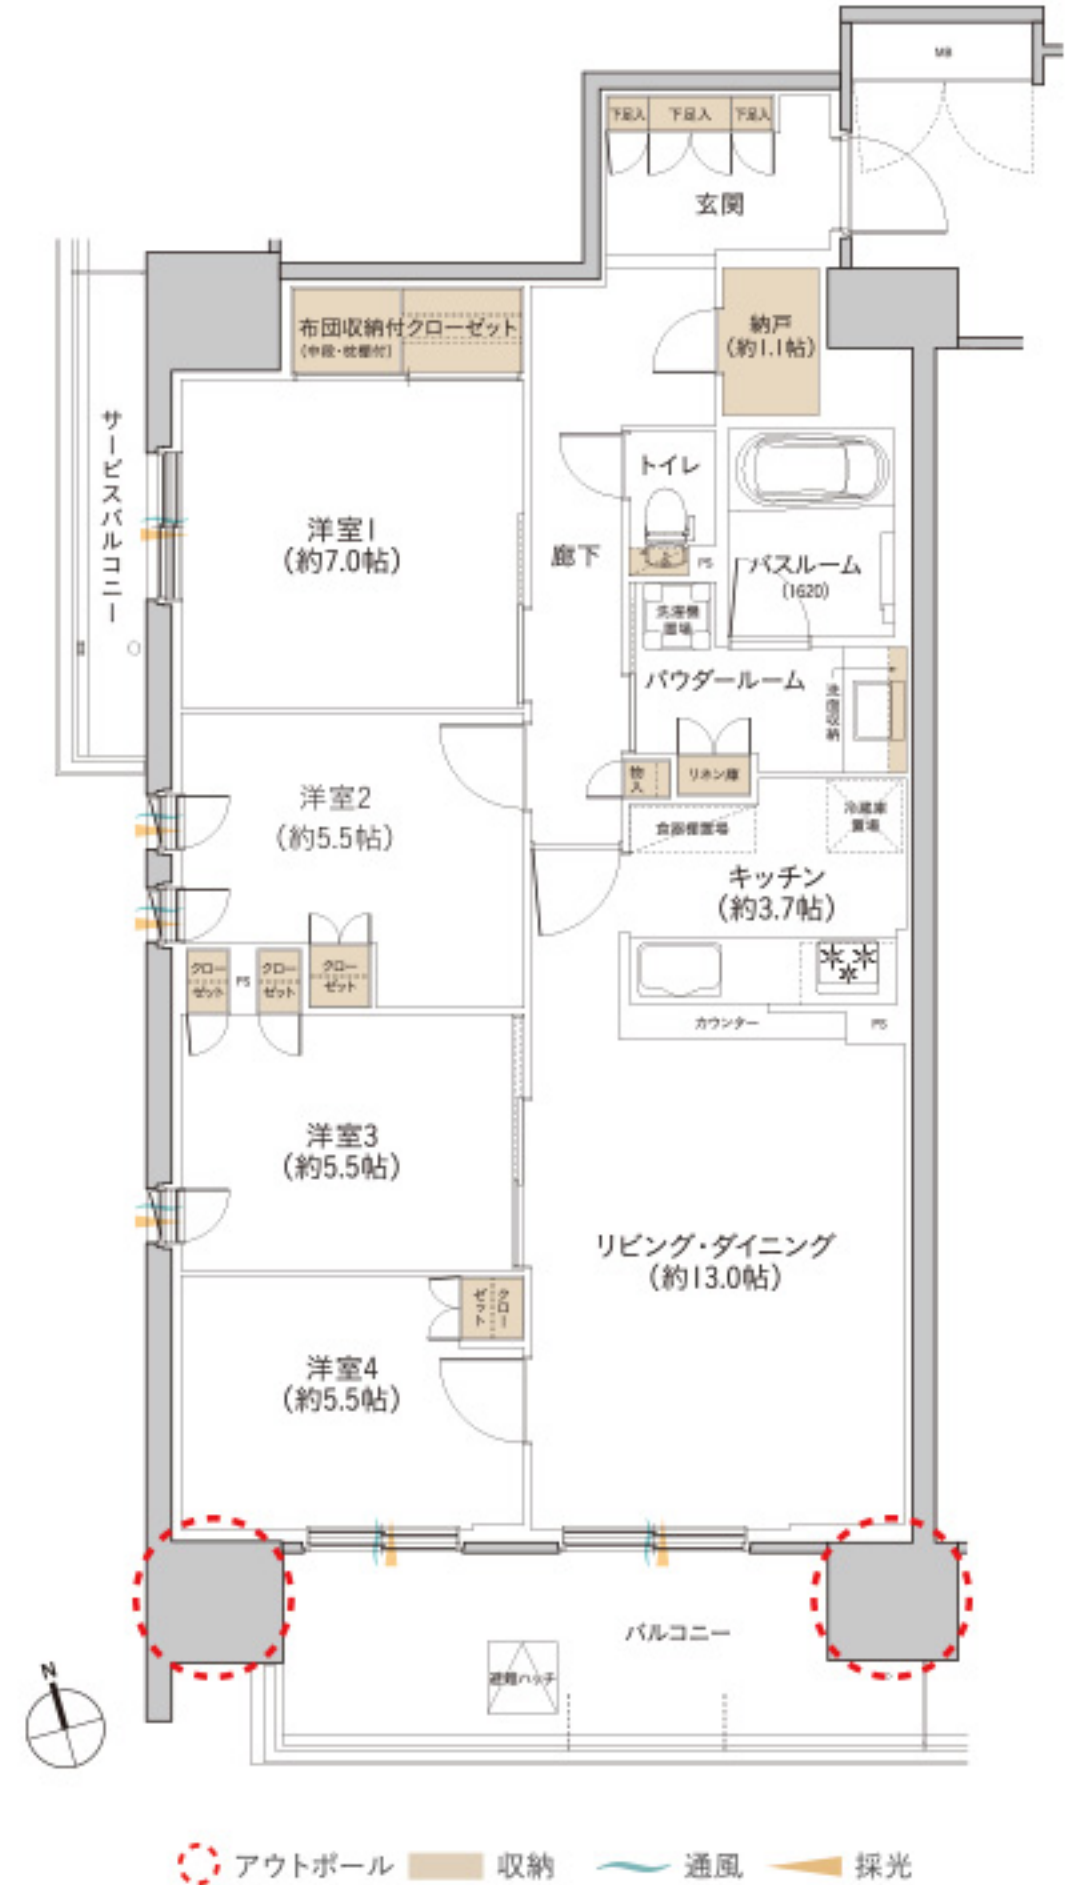


1302号室 (2021年12月撮影) 先着順販売住戸

販売価格に含まれるもの/●全居室:レースカーテン、照明●リビング・ダイニング:ダイニングテーブルセット、ソファ、テーブル、TVボード、ラグ●洋室1:ベッド、間接照明●洋室2:デスク、チェア、パーソナルソファ、間接照明●洋室3:ベッド、デスク、チェア●洋室4:パーソナルチェア、テーブル●キッチン:食器棚

※その他の家具・家電・調度品は販売価格に含まれません。
※掲載の間取りは設計図書を基に描き起こしたもので、実際とは多少異なる場合があります。
N=納戸 MB=メータボックス、PS=パイプスペース

お問い合わせは「プレミスト郡山Station Cross」現地販売センター

 0120-219-209

営業時間/10:00~18:00(火・水曜定休)※祝日を除く


〈売主・販売代理〉

 大和ハウス工業
DaiwaHouse
※R/02276-7

〈売主〉

 長谷工不動産
HASEKO

〈販売代理〉

 長谷工 アーベスト
HASEKO