


# F TYPE

## 3LDK+WIC+N

専有面積 **78.32** m<sup>2</sup> (約23.69坪)

バルコニー面積12.90m<sup>2</sup> (約3.90坪)


- 洋室3のウォールドアを開放すると、リビング・ダイニングと合わせて約18.4帖の広々空間に。
- 大型のウォークインクローゼットや約0.5帖の納戸など充実した収納スペース。

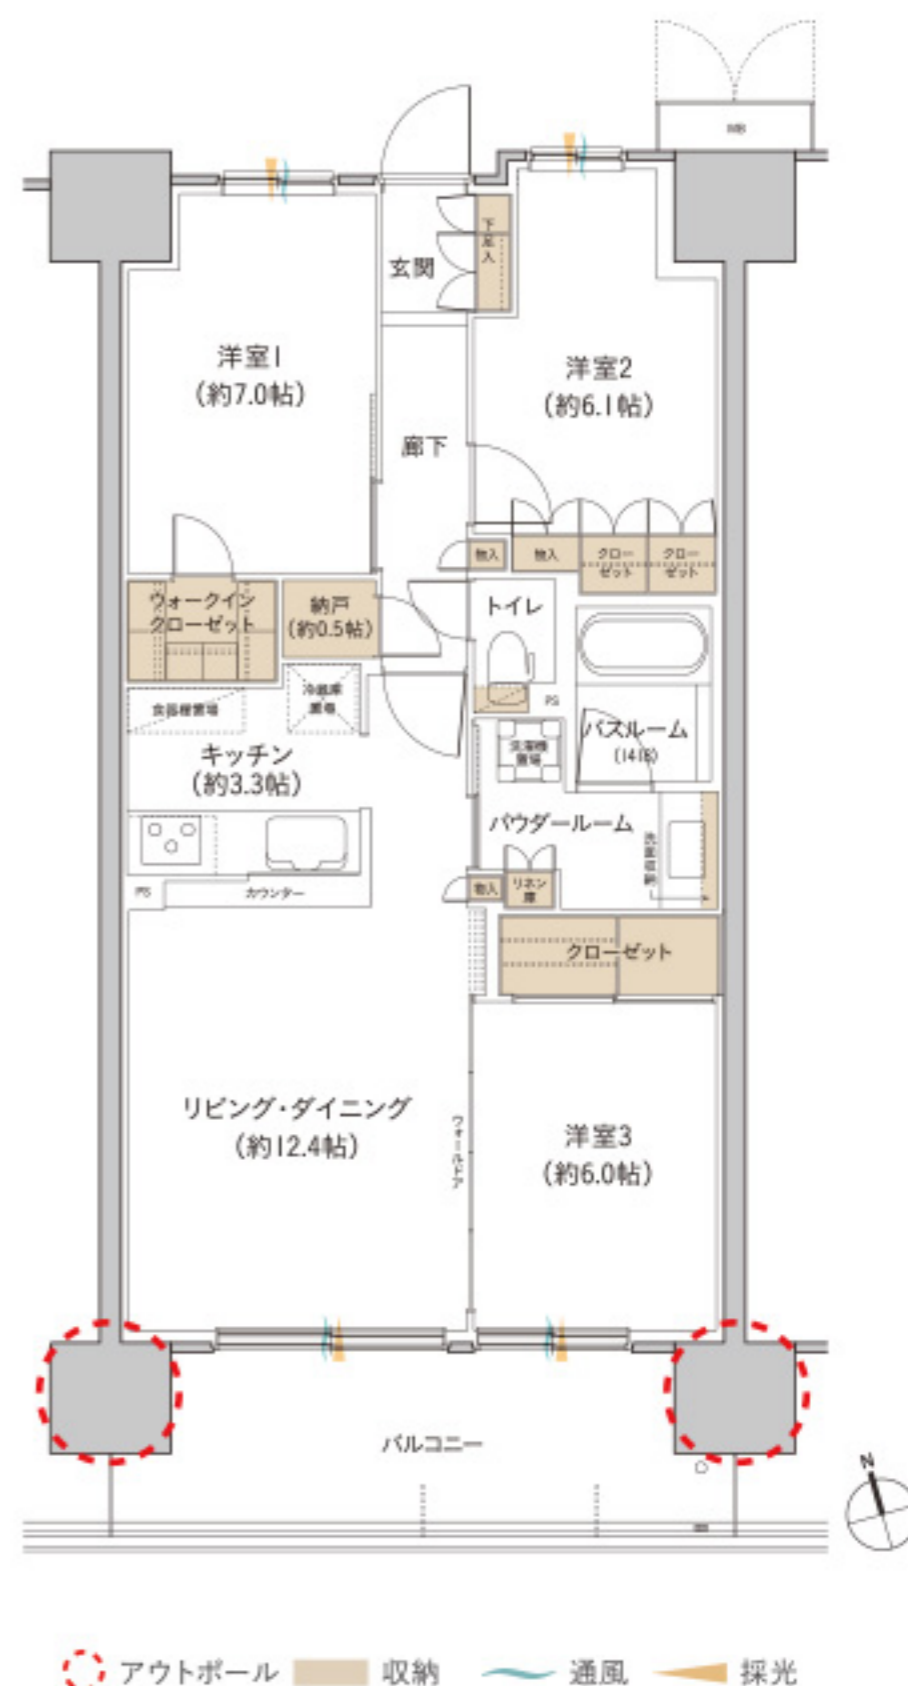

※掲載の間取りは設計図書を基に描き起こしたもので、実際とは多少異なる場合があります。


WIC=ウォークインクローゼット N=納戸 MB=メータボックス、PS=パイプスペース

お問い合わせは「プレミスト郡山Station Cross」現地販売センター

 **0120-219-209**

営業時間/10:00~18:00(火・水曜定休)※祝日を除く


〈売主・販売代理〉

 **大和ハウス工業**  
DaiwaHouse  
1881/03276-7

〈売主〉

 **長谷工不動産**  
HASEKO

〈販売代理〉

 **長谷工 アーベスト**  
HASEKO