


## 3LDK+FC

専有面積 **78.29** m<sup>2</sup> (約23.68坪)

バルコニー面積 12.90m<sup>2</sup> (約3.90坪)

■南面に配置した、明るく開放感あふれるワイドタイプのリビング・ダイニング。

■洋室1には大型のファミリークローゼットを設置。2wayの出入口がスムーズな動線を実現。

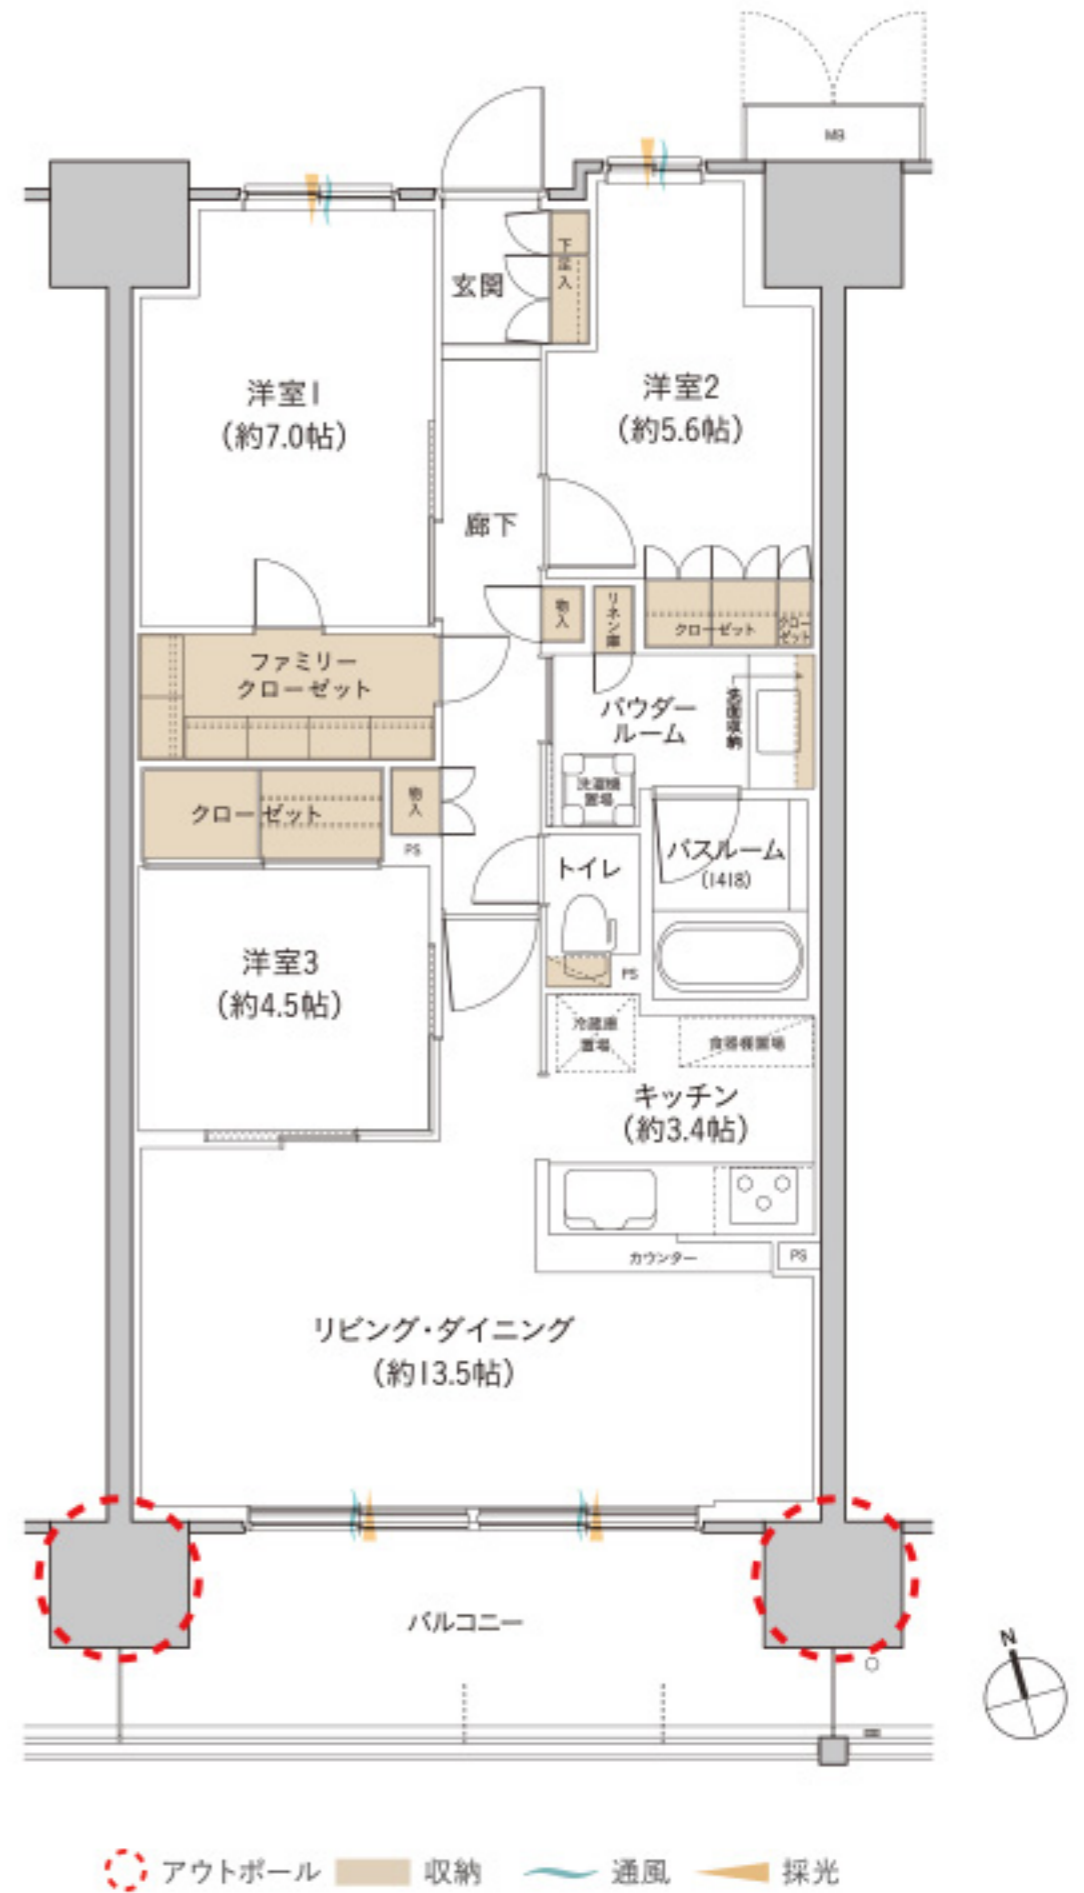

※掲載の間取りは設計図書を基に描き起こしたもので、実際とは多少異なる場合があります。

FC=ファミリークローゼット MB=メータボックス、PS=パイプスペース

お問い合わせは「プレミスト郡山Station Cross」現地販売センター

**0120-219-209**

営業時間/10:00~18:00(火・水曜定休)※祝日を除く

〈売主・販売代理〉



〈売主〉



〈販売代理〉

