


4LDK+WIC

専有面積 **83.34** m² (約25.21坪)

バルコニー面積13.70m² (約4.14坪)

■洋室4は引き戸を採用し、キッチンやリビング・ダイニングと連動して多様な使い方が可能。

■洋室1・洋室2のウォークインクローゼット、廊下の物入など収納スペースが充実。

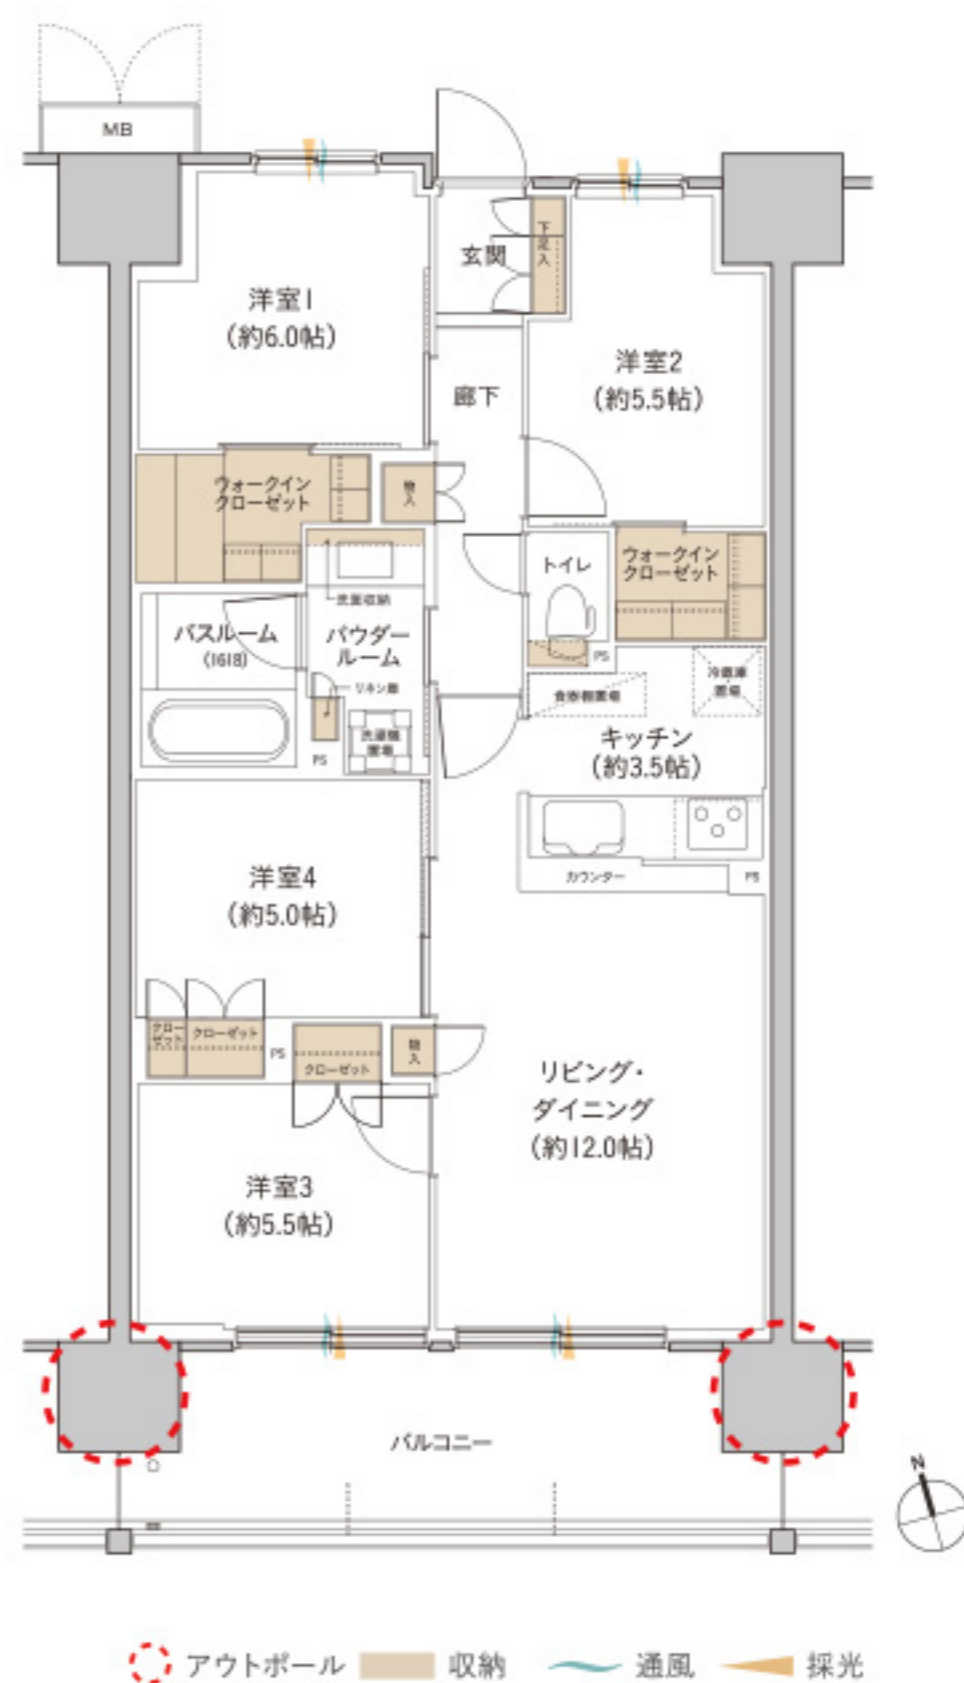

※掲載の間取りは設計図書を基に描き起こしたもので、実際とは多少異なる場合があります。

WIC=ウォークインクローゼット MB=メータボックス、PS=パイプスペース

お問い合わせは「プレミスト郡山Station Cross」現地販売センター

0120-219-209

営業時間/10:00~18:00(火・水曜定休)※祝日を除く

〈売主・販売代理〉



〈売主〉



〈販売代理〉

