


3LDK+FC+WIC

専有面積 **75.36** m² (約22.79坪)

バルコニー面積 12.40m² (約3.75坪)

- 洋室2のウォールドアを開放すると、リビング・ダイニングと合わせて約19.0帖の広々空間に。
- ファミリークローゼットや物入など、豊富な収納スペース。

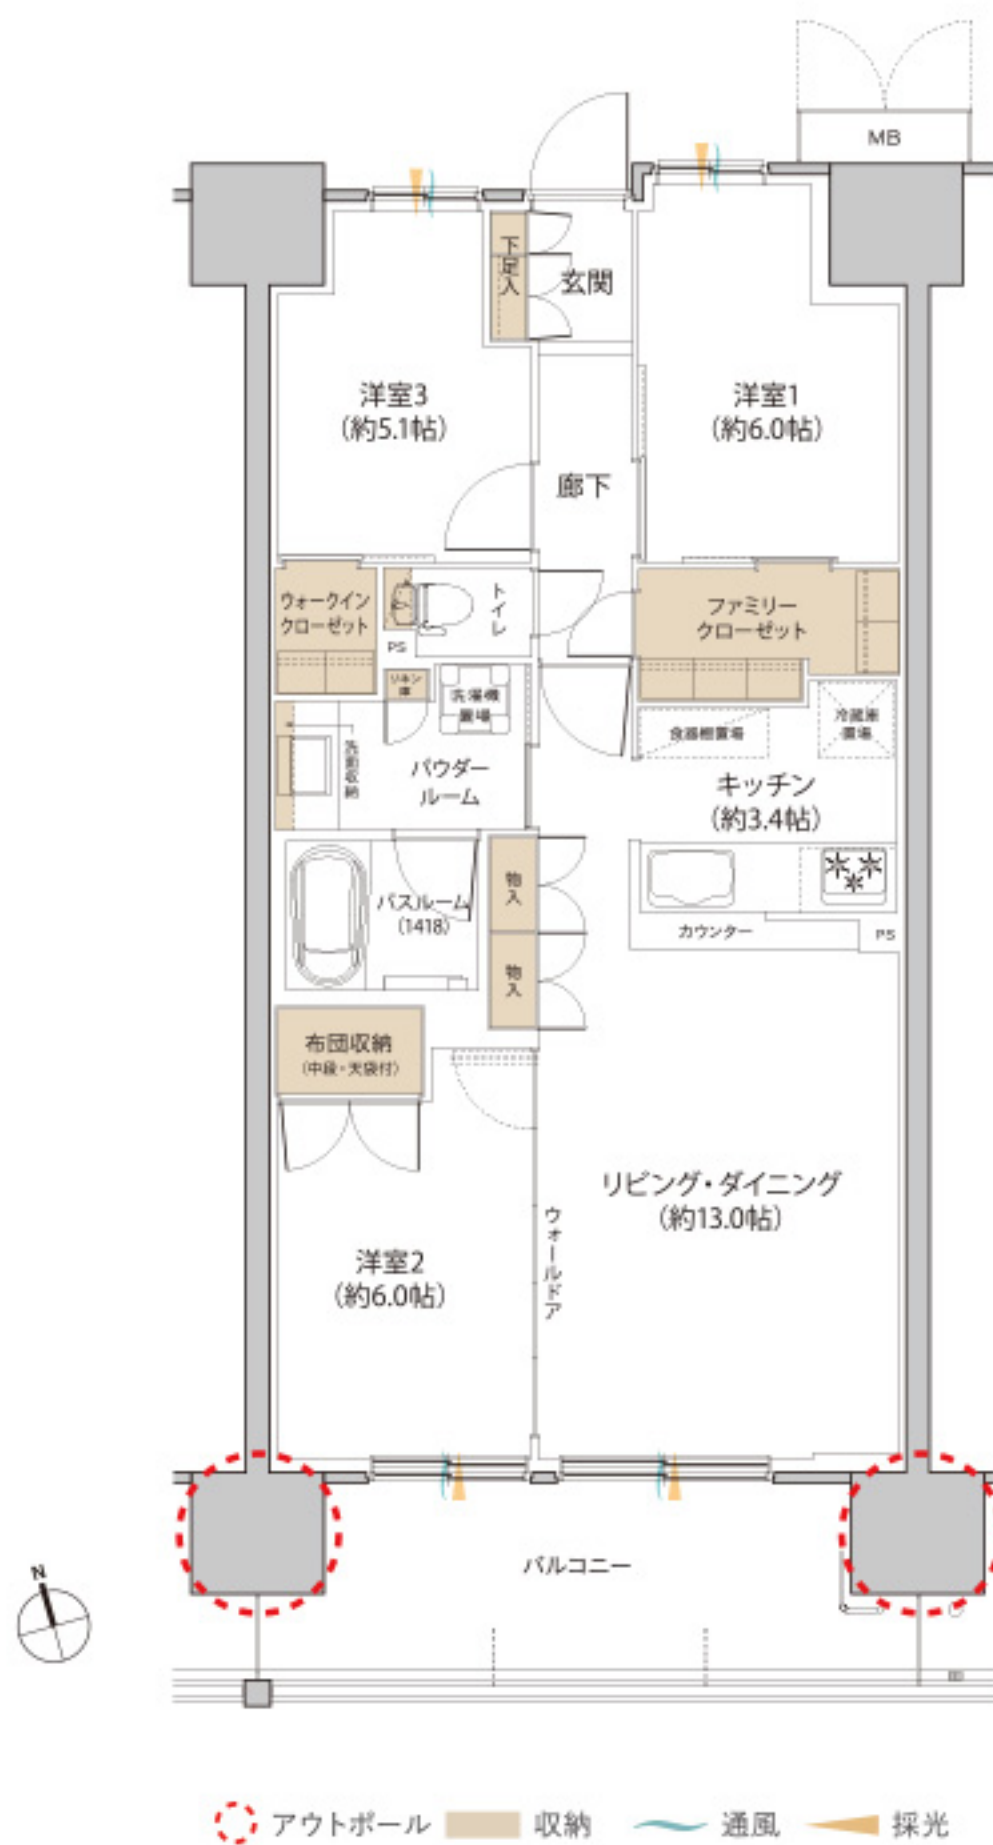

1110号室 (2023年7月撮影) 先着順販売住戸

販売価格に含まれるもの/●全居室:レースカーテン、照明●リビング・ダイニング:ダイニングテーブルセット、ソファ、リビングテーブル、ラグ●洋室1:ベッド、飾り棚、間接照明●洋室2:TVボード、ラグ、間接照明、イージーソファ●キッチン:食器棚※その他の家具・家電・調度品は販売価格に含まれません。

※掲載の間取りは設計図書を基に描き起こしたもので、実際とは多少異なる場合があります。

WIC=ウォークインクローゼット FC=ファミリークローゼット MB=メーターボックス PS=パイプスペース

お問い合わせは「プレミスト郡山Station Cross」現地販売センター

0120-219-209

営業時間/10:00~18:00(火・水曜定休)※祝日を除く

〈売主・販売代理〉



〈売主〉



〈販売代理〉

