

## 4LDK+WIC+N


専有面積 85.47㎡ (約25.85坪)

バルコニー面積 11.08㎡ (約3.35坪)

サービスバルコニー面積 2.84㎡ (約0.85坪)

■3面開口により住まい全体に光と風をとりこみ、明るく開放的な4LDKの角住戸プラン。


■約1.1帖の納戸やウォークインクローゼット、物入など、収納スペースを豊富に設置。

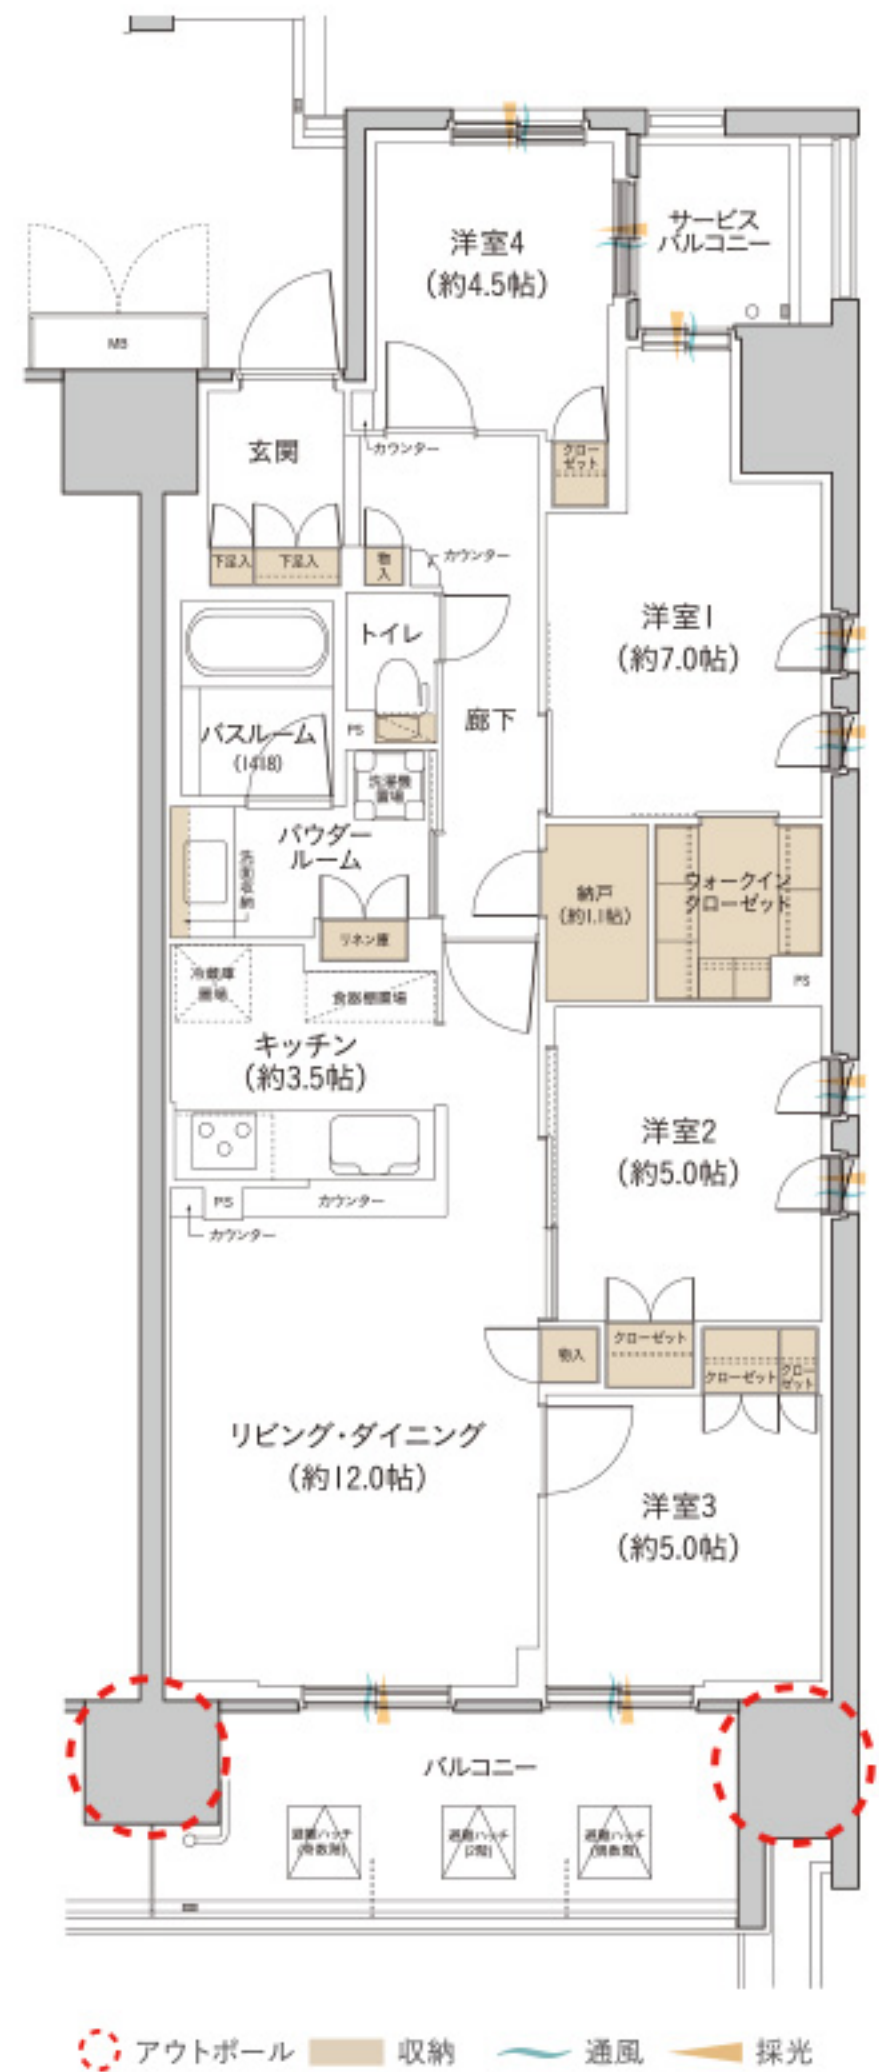

※掲載の間取りは設計図書を基に描き起こしたもので、実際とは多少異なる場合があります。


WIC=ウォークインクローゼット N=納戸 MB=メータボックス、PS=パイプスペース

お問い合わせは「プレミスト郡山Station Cross」現地販売センター

 0120-219-209

営業時間/10:00~18:00(火・水曜定休)※祝日を除く

〈売主・販売代理〉

 **大和ハウス工業**  
DaiwaHouse  
3810276-7

〈売主〉

 **長谷工不動産**  
HASEKO

〈販売代理〉

 **長谷工 アーベスト**  
HASEKO